


- Legende**
- vorhandene baulichen Anlagen
  - vorhandene Betonsteinpflaster
  - geplante bauliche Anlagen
  - geplante Betonsteinpflaster
  - Abstandsfläche
  - Entwicklungsbereich Sport/Stadt
  - geplante Flurstücksgrenze
  - Flurstück
  - Flurstücksgrenze
  - Rodung Nadelbäume
  - Rodung Eiche/Esche

**Bauort**  
 Gemarkung: Neubrandenburg  
 Flur: 9  
 Flurstück: Teilstück von 181/20  
 PLZ/Ort: 17033 Neubrandenburg

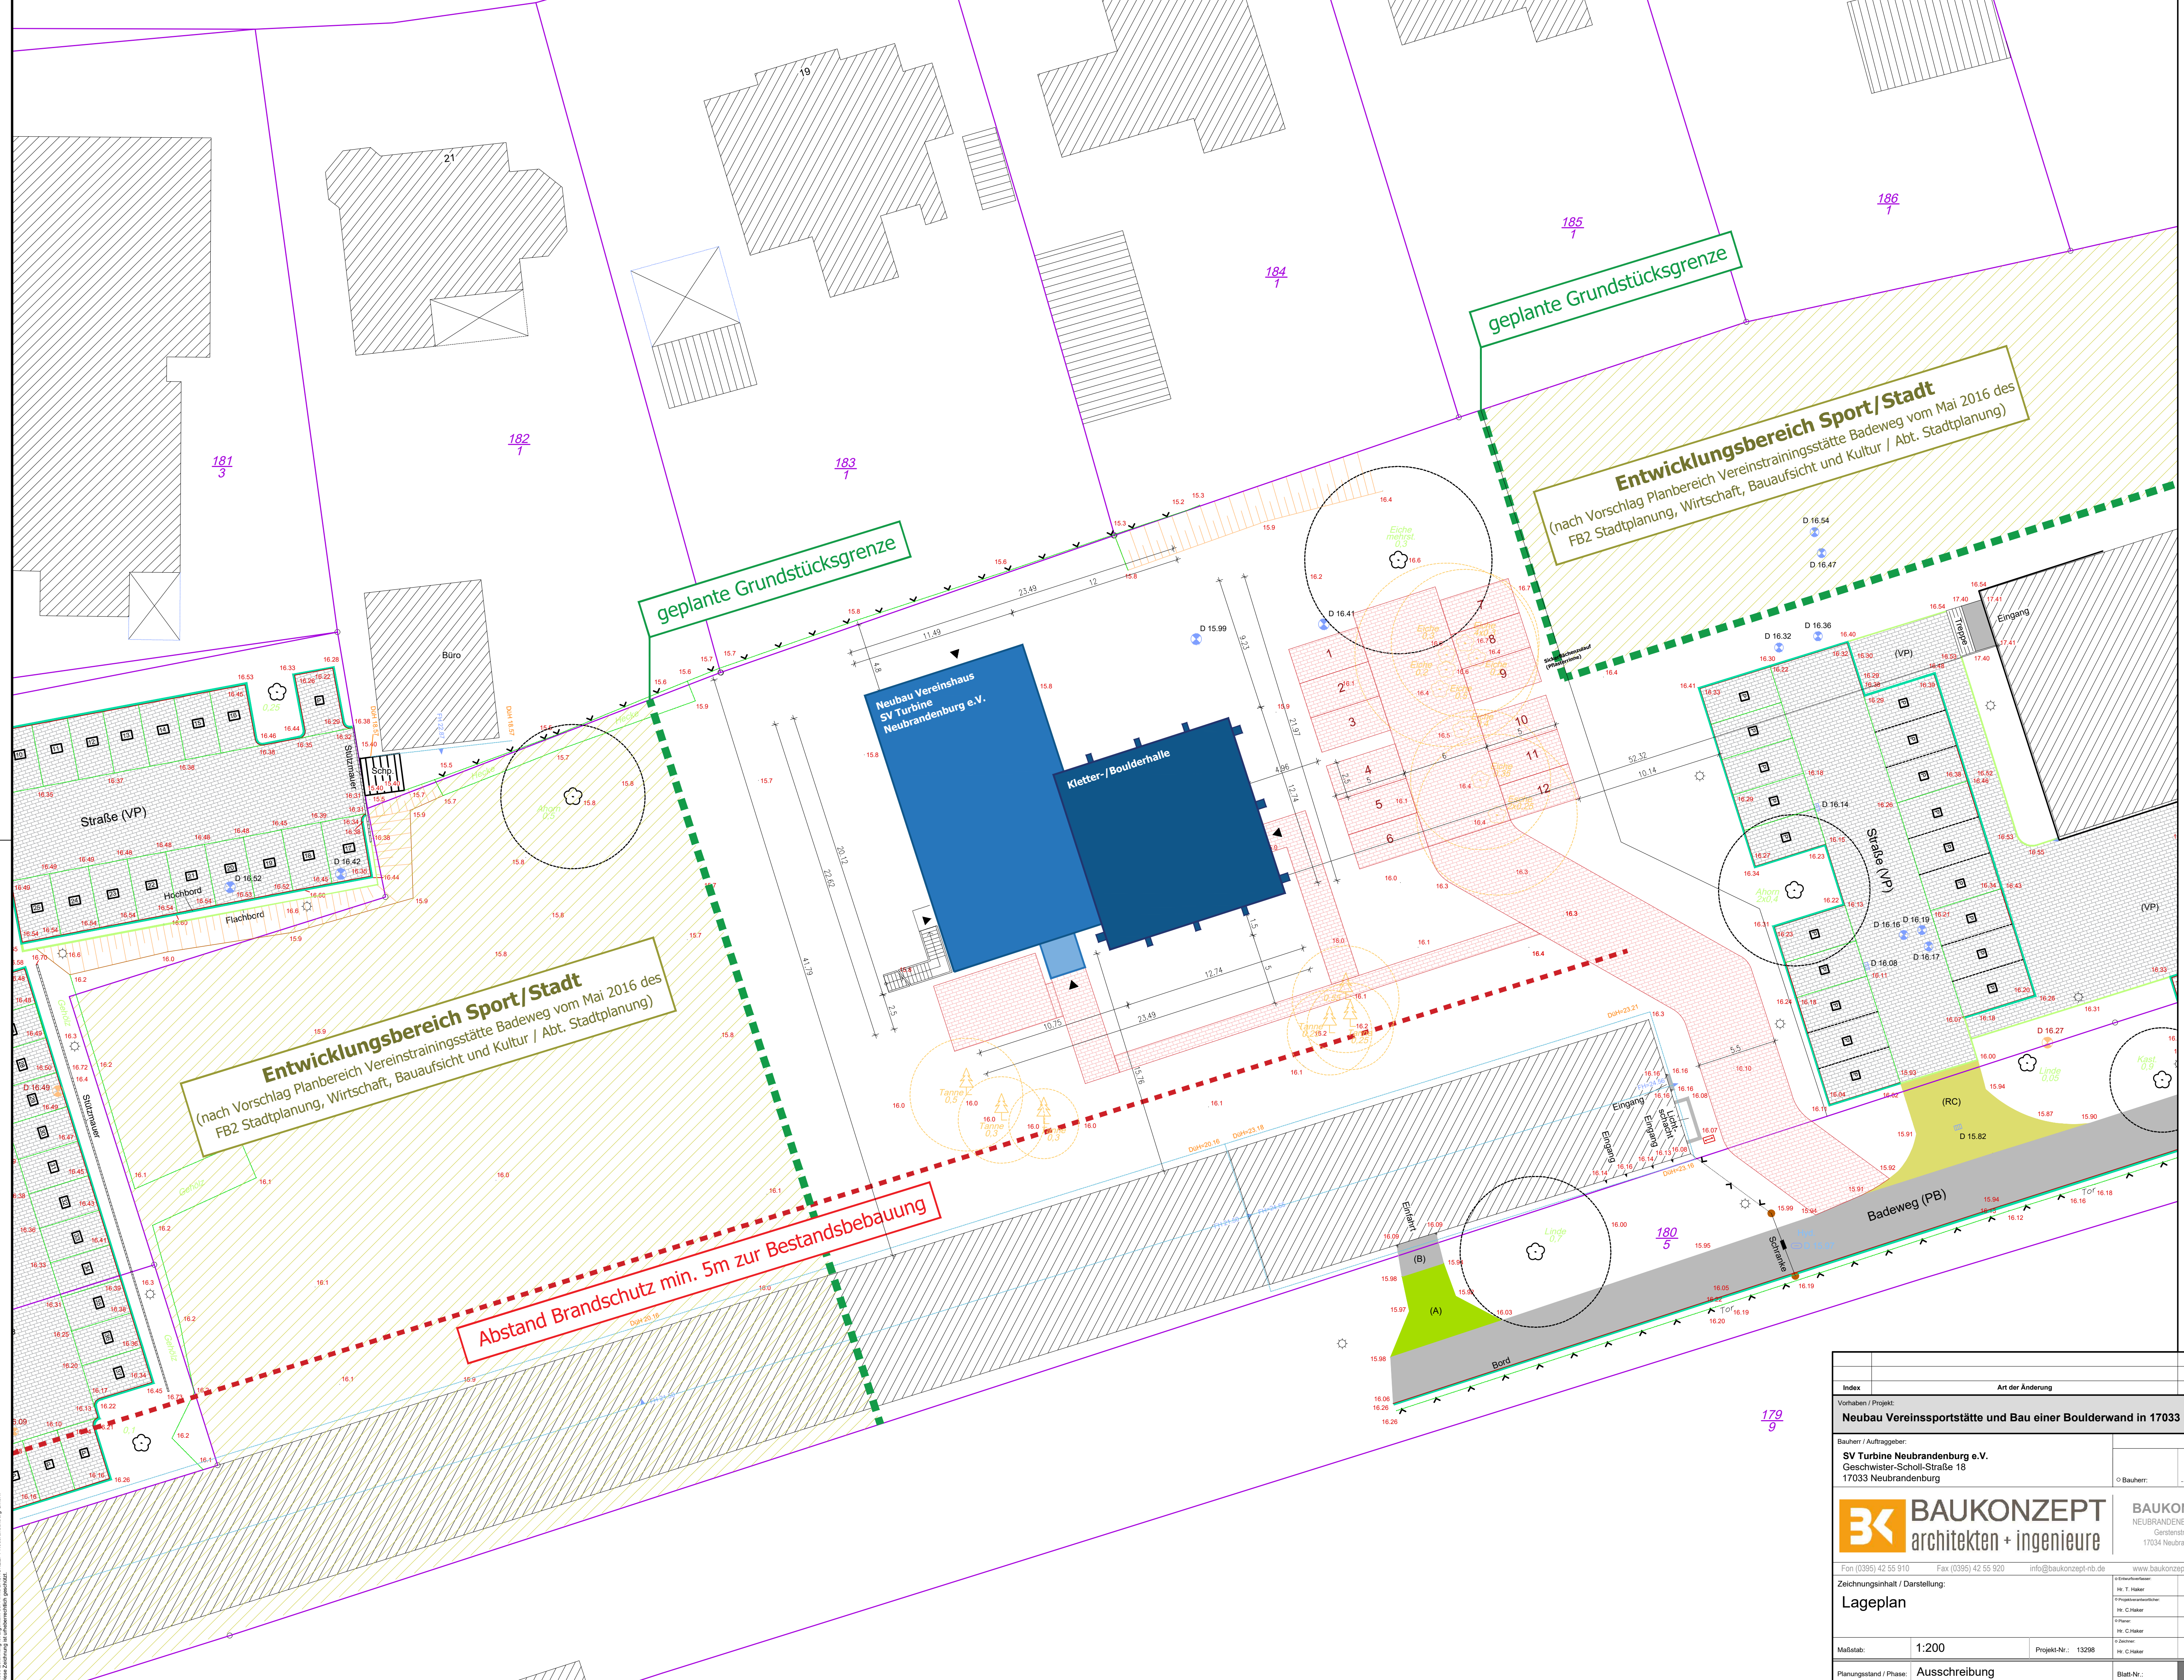

**Entwicklungsbereich Sport/Stadt**  
 (nach Vorschlag Planbereich Vereinstrainingsstätte Badeweg vom Mai 2016 des  
 FB2 Stadtplanung, Wirtschaft, Bauaufsicht und Kultur / Abt. Stadtplanung)

**geplante Grundstücksgrenze**

**geplante Grundstücksgrenze**

**Abstand Brandschutz min. 5m zur Bestandsbebauung**

**Entwicklungsbereich Sport/Stadt**  
 (nach Vorschlag Planbereich Vereinstrainingsstätte Badeweg vom Mai 2016 des  
 FB2 Stadtplanung, Wirtschaft, Bauaufsicht und Kultur / Abt. Stadtplanung)

Index	Art der Änderung	Datum	Bearbeiter
Vorhaben / Projekt: <b>Neubau Vereinssportstätte und Bau einer Boulderwand in 17033 Neubrandenburg, Badeweg</b>			
Bauherr / Auftraggeber: SV Turbine Neubrandenburg e.V. Geschwister-Scholl-Straße 18 17033 Neubrandenburg		(Datum)	(Unterschrift / Stempel)
		BAUKONZEPT NEUBRANDENBURG GmbH Gerstenstraße 9 17034 Neubrandenburg	
Fon (0395) 42 55 910 Fax (0395) 42 55 920 info@baukonzept-nb.de www.baukonzept-nb.de			
Zeichnungsinhalt / Darstellung: <b>Lageplan</b>		H. T. Haker 23.09.2019 H. C. Haker 23.09.2019 H. C. Haker 23.09.2019 H. C. Haker 23.09.2019	
Maßstab: 1:200	Projekt-Nr.: 13298		
Planungsstand / Phase: Ausschreibung	Blatt-Nr.: AUS-1	Datum: 23.09.2019	

Dieses Zeichnung ist Eigentum der Firma BAUKONZEPT Neubrandenburg GmbH. Nachdruck ist ohne schriftliche Genehmigung des Herstellers ist ausdrücklich untersagt.