

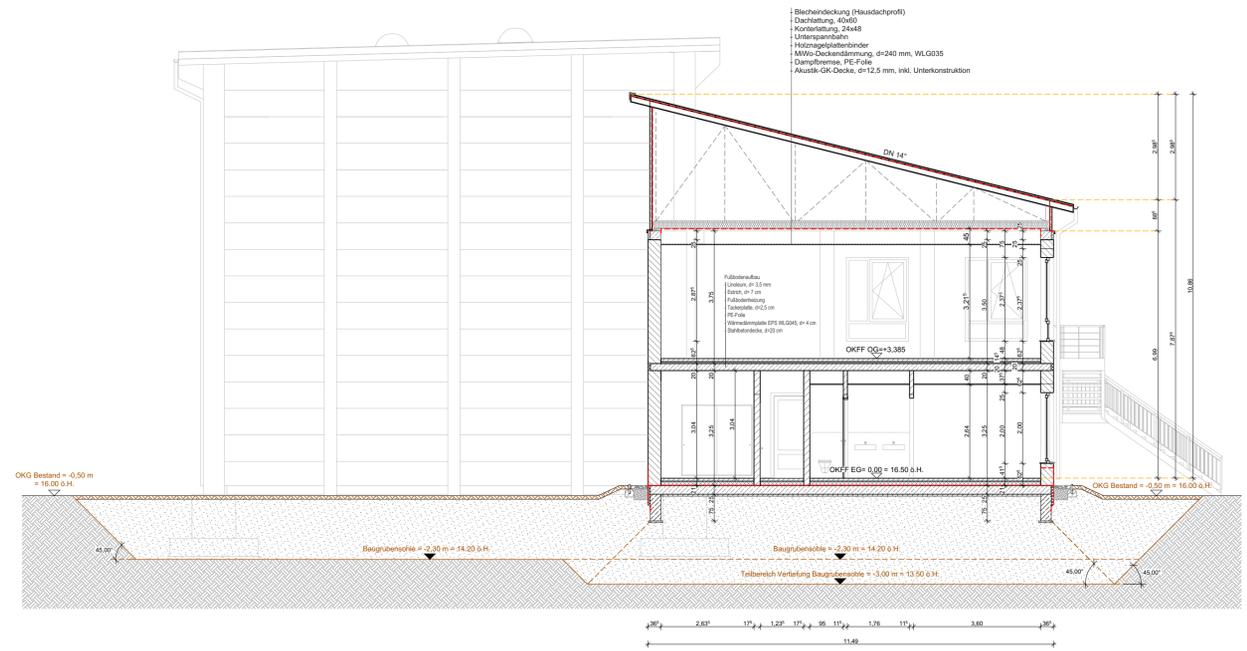


A

B

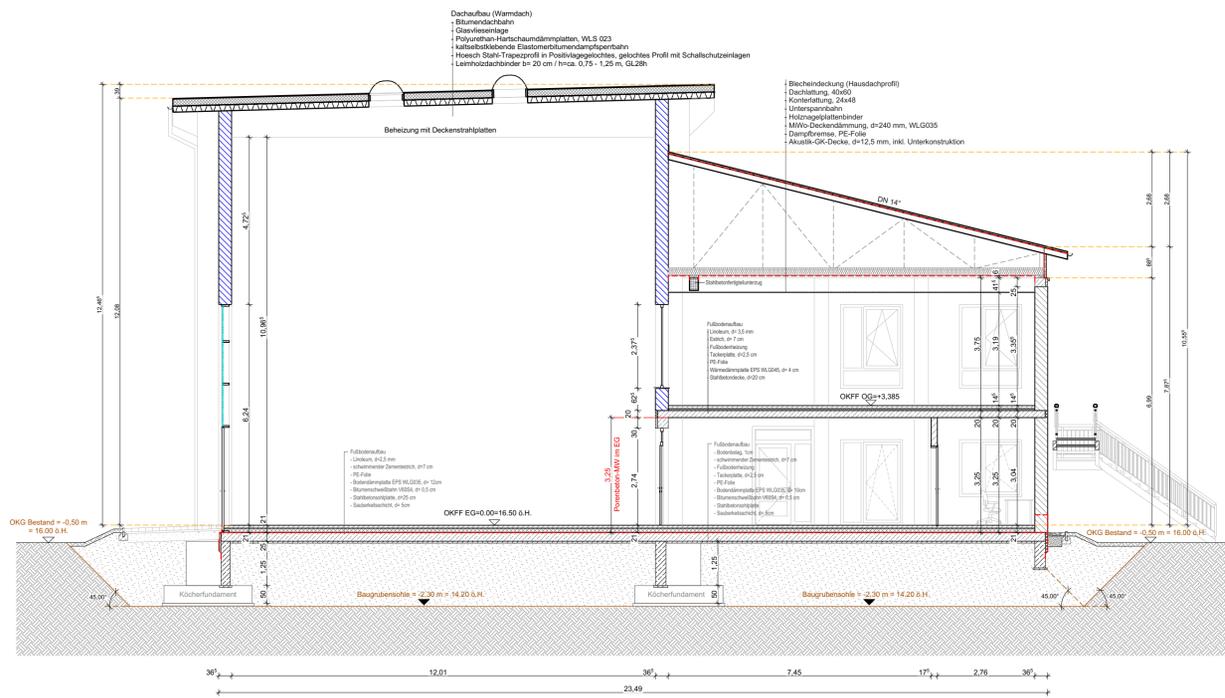

C

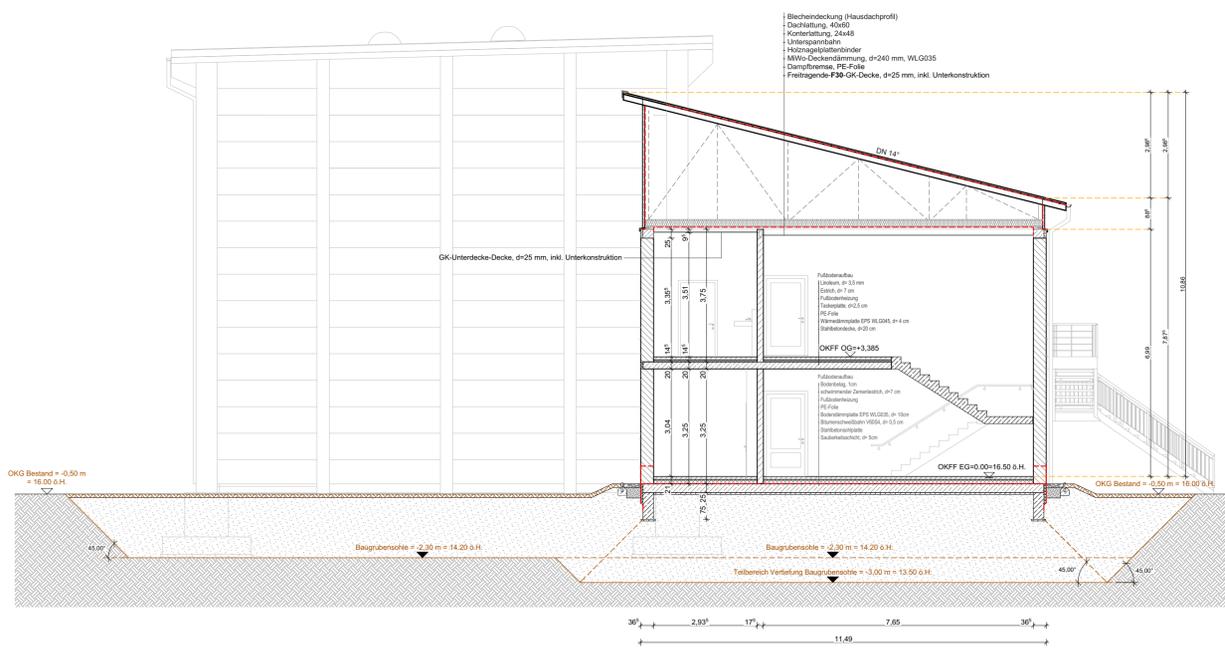

LEGENDE

- Stahlbetonbauteile
- Porenbeton
- Porenbetonwandplatten
- KS-Mauerwerk
- Trockenbau
- Wärmedämmung
- Wärmedämmung
- Estrich
- Füllboden

HINWEIS

1. Im Bereich der Nordfassade vom 2-geschossigen Gebäudeteil stehen, entsprechend dem Baugrundgutachten, in Teilbereichen organische Böden (bis ca. 13.50 6.H.) an. Diese sind vollständig zu entfernen. Es kommt daher in punktuell zu einer Vertiefung der Baugrubensohle um ca. 70 cm.

Vorhaben/Projekt: Neubau Vereinssportstätte und Bau einer Boulderwand in 17033 Neubrandenburg, Badeweg		(Datum)	(Unterschrift/Stempel)
Bauplan/Auftraggeber: SV Turbine Neubrandenburg e.V. Geschwister-Scholl-Straße 18 17033 Neubrandenburg		Bauplan:	
BAUKONZEPT architekten + ingenieure		BAUKONZEPT Neubrandenburg GmbH Gerstenstraße 9 17034 Neubrandenburg	
Fon (0395) 42 55 910 Fax (0395) 42 55 909 info@baukonzept-nb.de www.baukonzept-nb.de		Zeichnungsdatum/Verstellung: Hr. Haker 23.09.2019	
Querschnitte		Plan: Hr. C. Haker 23.09.2019	
Maßstab: 1:100		Datum: 23.09.2019	
Projekt-Nr.: 13298		Zeichen: Hr. C. Haker 23.09.2019	
Planungsstand / Phase: Ausschreibung		Blatt-Nr.: AUS-4	Datum: 23.09.2019