


Süd



West



Nord

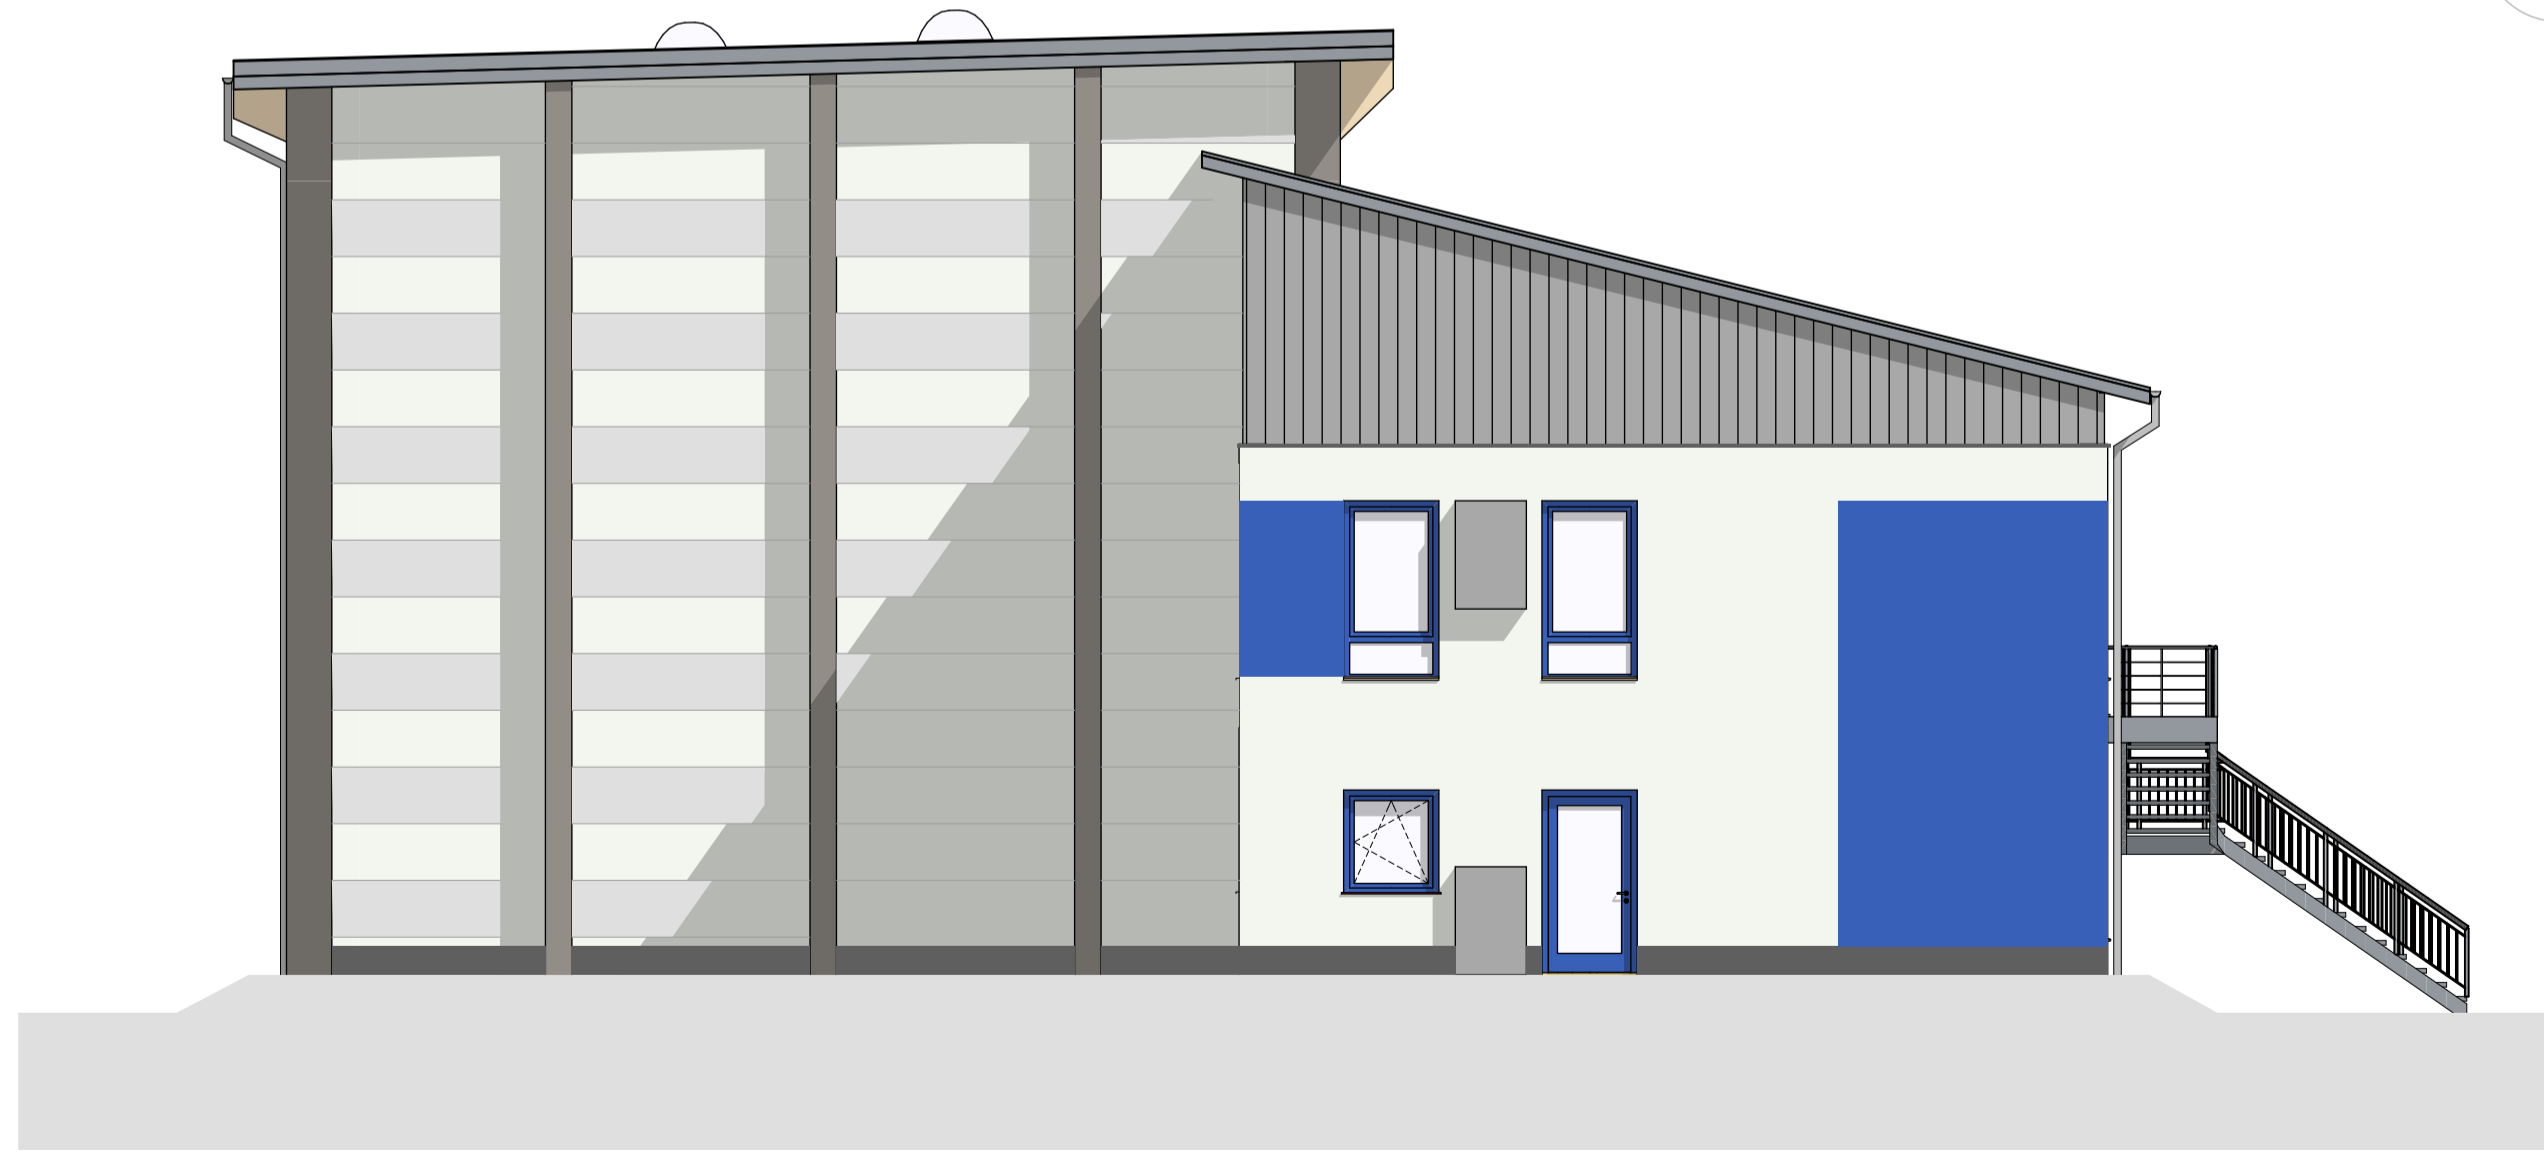

Ost



| | | | |
|--|---------------|---|------------------------|
| Vorhaben/Projekt: Neubau Vereinssportstätte und Bau einer Boulderwand in 17033 Neubrandenburg, Badeweg | | | |
| Bauherr/Auftraggeber: SV Turbine Neubrandenburg e.V. Geschwister-Scholl-Straße 18 17033 Neubrandenburg | | (Datum) | (Unterschrift/Stempel) |
| Bauherr: | | | |
| BAUKONZEPT architekten + ingenieure | | BAUKONZEPT Neubrandenburg GmbH Gerstenstraße 9 17034 Neubrandenburg | |
| Fon (0395) 42 55 910 Fax (0395) 42 55 909 info@baukonzept-nb.de www.baukonzept-nb.de | | | |
| Zeichnungsinhalt/Darstellung: | | Entwurfverfasser: | |
| Ansichten | | Hr. Häker | 23.09.2019 |
| | | Projektorantwortlicher: | |
| | | Hr. C. Häker | 23.09.2019 |
| | | Planer: | |
| | | Hr. C. Häker | 23.09.2019 |
| | | Zeichner: | |
| | | Hr. C. Häker | 23.09.2019 |
| Maßstab: | 1:100 | Projekt-Nr.: | 13298 |
| Planungsstand / Phase: | Ausschreibung | Blatt-Nr.: | AUS 5 |
| | | | Datum: 23.09.2019 |